



Граница эксплуатации

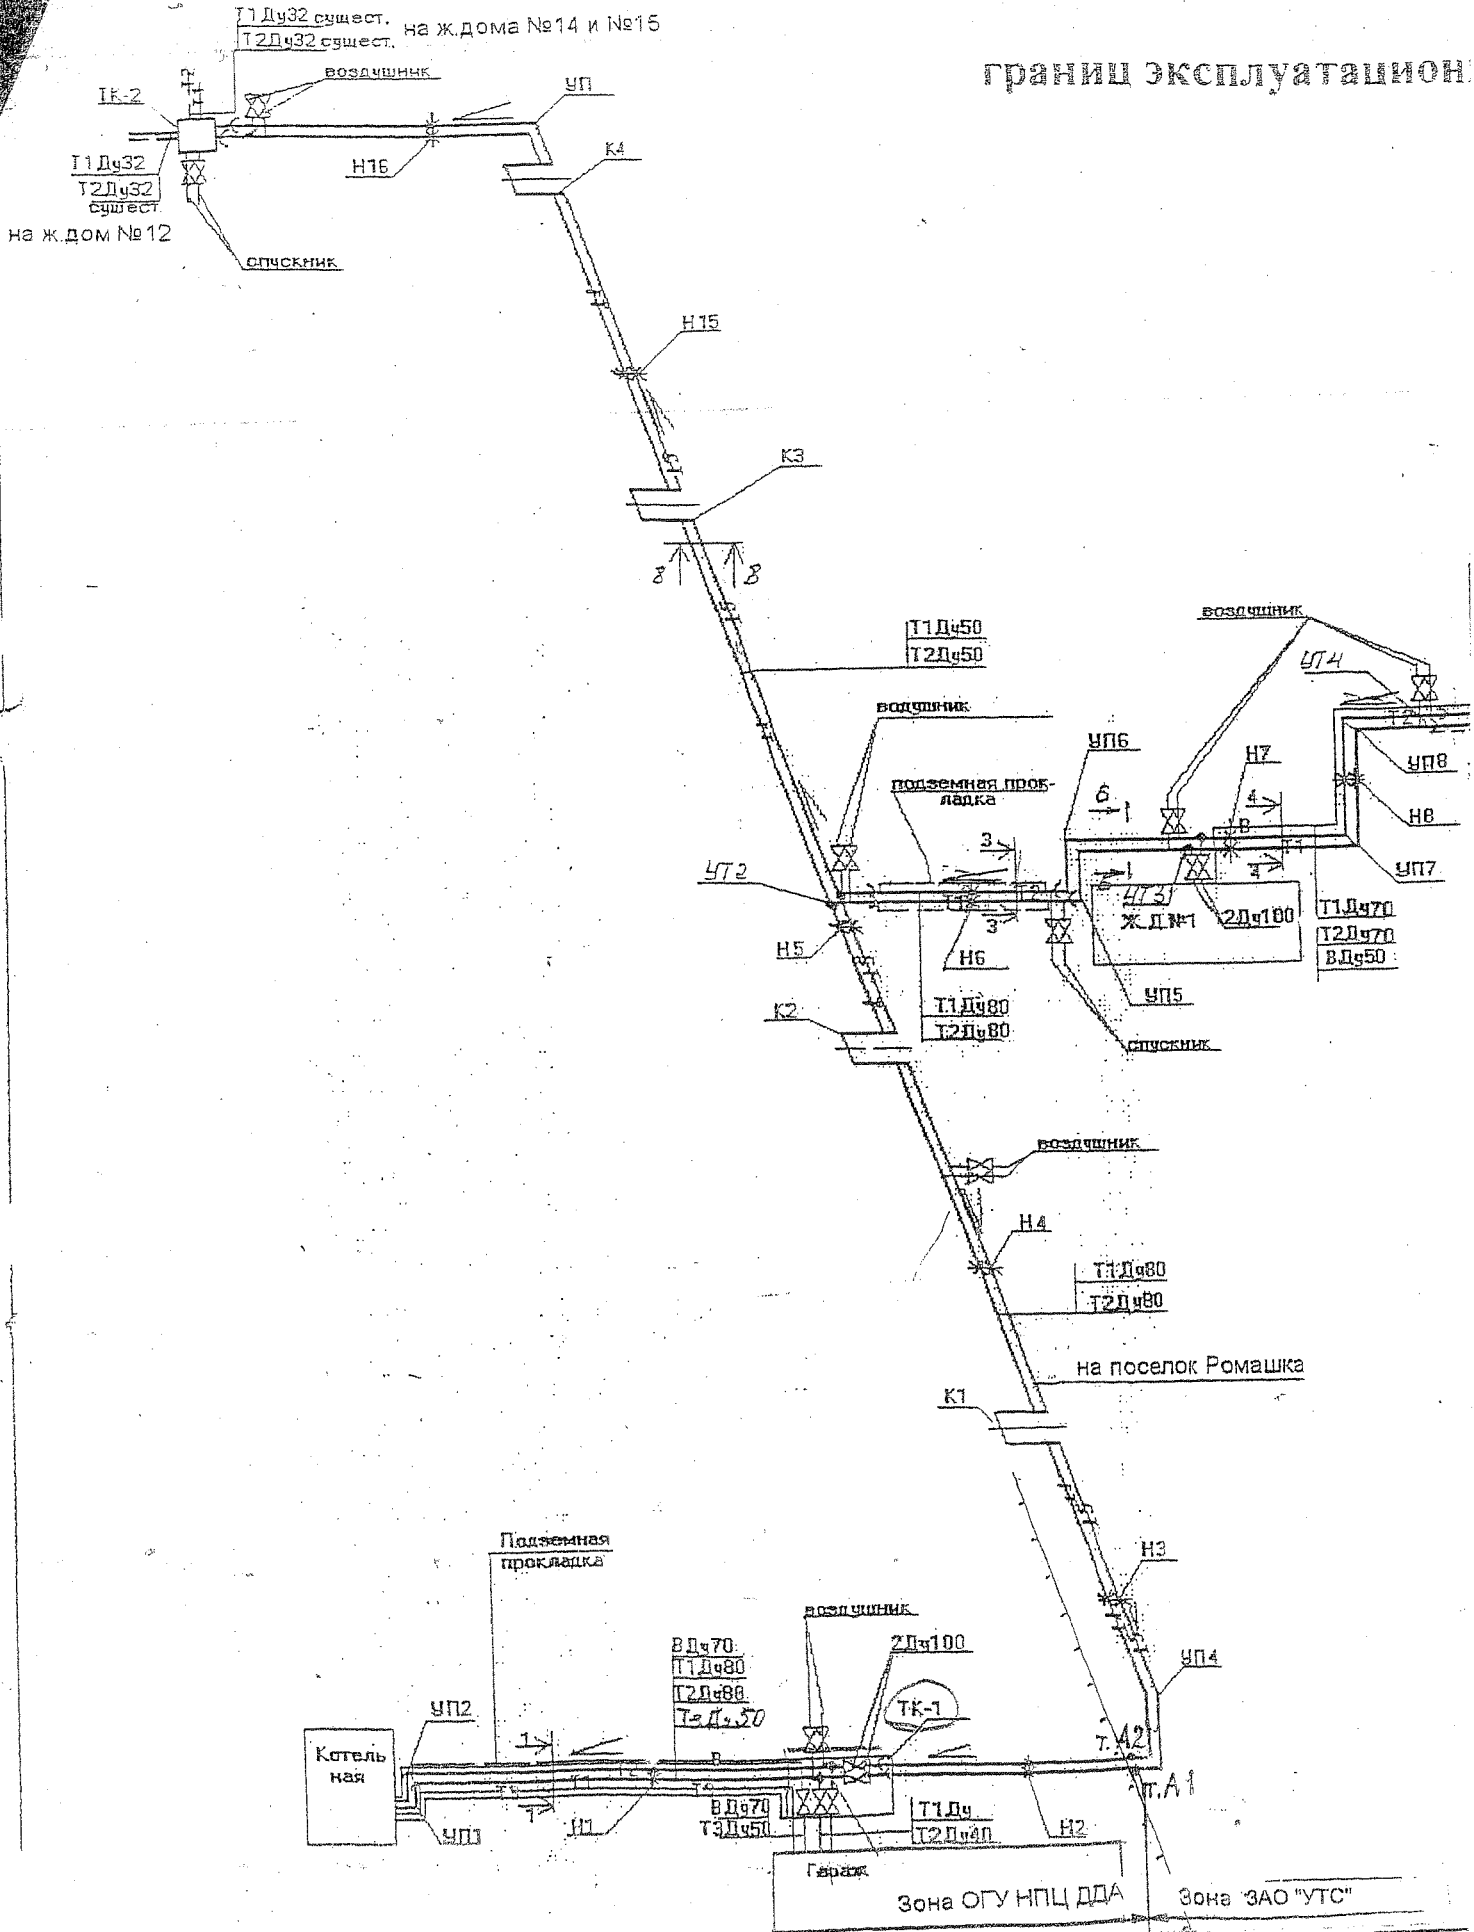

Граница балансовой принадлежности
и эксплуатационной ответственности
между ЗАО "УТС" и ОГУ НПЦ ДДА

схема № 1
ответственности п. Ромашка.

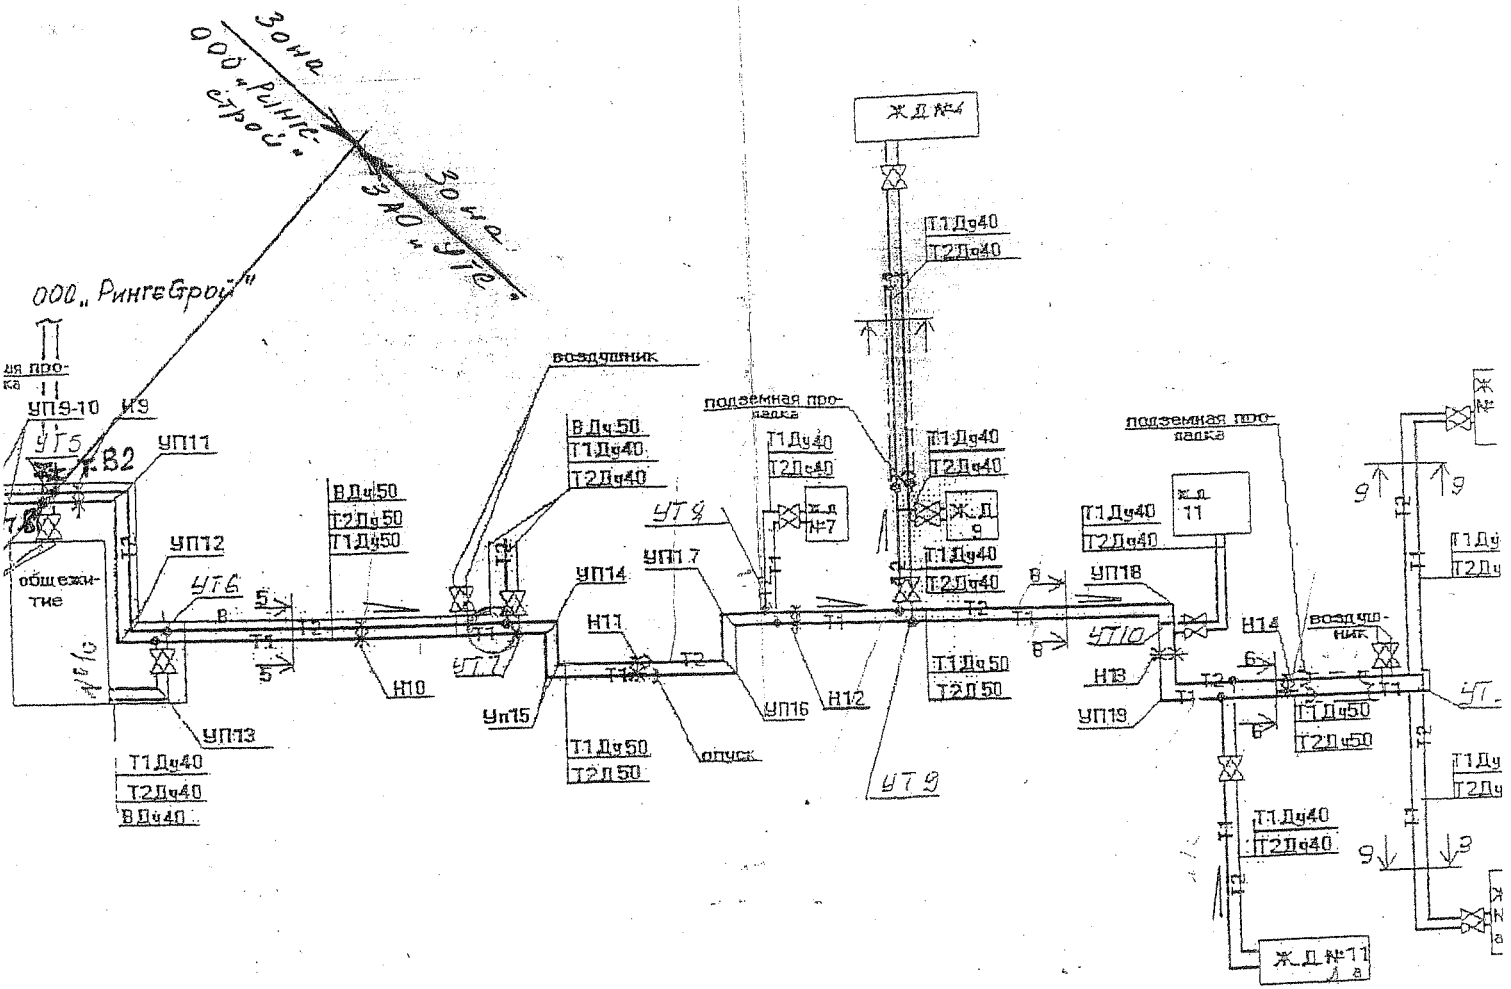

Акт и схема эксплуатационной ответственности сторон является неотъемлемой частью Договора энергоснабжения № 1 от 10 января 2010 г.

Директор
ОГУ НПЦ ДДА

И.А.Плотникова

Главный инженер
ЗАО «УТС»



В. В. Ковязин

МП